



Clube Nacional de Ginástica

BOLETIM INFORMATIVO

DIRECTOR
Manuel Madeira

PROPRIEDADE DO C.N.G.
Av. da República, 1165 - r/c 2775 PAREDE Tel. 247 10 10

PREÇO (avulso) 20\$00
N.º 21 - SETEMBRO 1988

Direito de superfície

FINALMENTE CONCRETIZA-SE A GRANDE AMBIÇÃO DO CLUBE NACIONAL DE GINÁSTICA

A Câmara Municipal de Cascais, concedeu ao Clube Nacional de Ginástica no dia 27 de Setembro de 1988 o direito de superfície sobre os ex-terrenos do RCP na Parede.

Este terreno foi cedido há cerca de um mês, pela RDP à câmara de Cascais, em troca da aprovação de uma urbanização a construir no terreno daquela entidade a sul da Rua Machado dos Santos.

O executivo camarário que nos tinha prometido a máxima celeridade em todo este processo, de imediato nos cedeu o direito de superfície da área total — 17 120 m², pelo período de 70 anos prorrogáveis por mais 20 anos.

Certos que exprimimos o contentamento de todos os associados queremos deixar aqui expressos os nossos mais profundos agradecimentos à Câmara Municipal de Cascais na pessoa do seu Presidente Sr. Dr. George Dargent, assim como a todo o executivo que nas reuniões havidas sempre se mostrou disponível e interessado na rápida resolução desta velha aspiração do nosso Clube.

Estimados associados, a nossa Responsabilidade aumentou, é necessário que o futuro Parque Desportivo seja uma realidade, para isso queremos o empenhamento de todos, para bem da colectividade, da Vila da Parede e do Concelho de Cascais.

FESTIVAL C.N.G.

Mais uma vez se realizou no passado dia 26 de Junho o nosso Festival Gímnico, no Parque Desportivo, ao ar livre, numa tarde quente que não impediu que decorresse com assinalável ritmo.

Exibiram-se as nossas Classes Infantis, Rítmica Individual e de Conjunto, Ballet, Pré-Desportiva e Desportiva em Mini-Trampolim, Mesa Alemã, Trave e Solo, passando pelo Judo e Karaté.

O público que enchia o recinto guardou certamente deste espectáculo de alegria e cor, aliados à boa harmonia de movimentos e técnica, uma imagem de qualidade.

Aos atletas e Professores os nossos Parabéns.

Deram-nos a honra da sua presença o Sr. Vereador Abel Fontoura, o Presidente da Junta de Freguesia da Parede, Sr. Carlos Bruno da Silveira e o Sr. Presidente da Associação Amadeu Duarte.

PROMOÇÃO DO VOLEIBOL NO CONCELHO DE CASCAIS

Final da Taça de Portugal

O CNG organizou a Final da Taça de Portugal 88 no Pavilhão Municipal de Cascais.

Esta acção que decorreu nos dias 24 a 26 de Junho passado manifestou uma boa aderência de público e mostrou-nos boas fases do melhor Voleibol praticado no País.

Teve a participação das seguintes equipas:

Futebol Clube do Porto	— Vencedor
Sport Lisboa e Benfica	— 2.º Classificado
Associação Académica S. Mamede	— 3.º Classificado
Clube Operário de Futebol	— 4.º Classificado

Praia Vólei 88

Como já noticiámos esta acção de promoção do Voleibol no Concelho de Cascais decorreu nos meses de Julho e Agosto em recintos montados nas Praias de Carcavelos e dos Pescadores em Cascais.

Nestes recintos existiam monitores credenciados que gratuitamente ensinaram as técnicas da prática do Voleibol às centenas de jovens veraneantes que por ali apareceram.

De 4 a 10 de Setembro formaram-se 16 equipas em Carcavelos e 12 em Cascais, mais do dobro das equipas em relação ao primeiro Praia-Vólei realizado o ano passado, que jogaram entre si para apurar os vencedores de cada praia.

A Final realizou-se no dia 11 de Setembro na Praia dos Pescadores em Cascais, perante numeroso público que aplaudiu constantemente as belas jogadas proporcionadas por estes jovens finalistas, tendo-se consagrado vencedores:

- Grupo 1 — Os Leões (Cascais)
- Grupo 2 — As Únicas (Cascais)
- Grupo 3 — Os Enfermeiros (Carcavelos)
- Grupo 4 — Llabielovas (Carcavelos)

Pelo êxito desta iniciativa tudo nos leva a prosseguir com acções deste tipo, pois a experiência adquirida permite-nos trabalhar cada vez melhor em prol da juventude e do voleibol.

Não queremos deixar de felicitar o seu grande dinamizador Prof. João Machado, que é também o coordenador técnico do voleibol do CNG.

À Câmara Municipal de Cascais agradecer, além do apoio monetário, o precioso auxílio logístico através dos seus técnicos do Departamento da Cultura e Desporto.

Uma palavra de agradecimento também para os nossos patrocinadores, Renault, Sumolis, Limpotécnica e FNAC, pois sem eles seria difícil a sua realização.

///

ASSEMBLEIA GERAL EXTRAORDINÁRIA Convocatória


Nos termos da alínea b) do art. 36.º, a pedido da Direcção, convoco a Assembleia Geral a reunir extraordinariamente no dia 18 de Novembro de 1988, pelas 20 horas e 30 minutos na Sede do Clube, na Parede, na Av. da República, 1165 r/c. Na falta de número legal de associados, na hora marcada, funcionará a Assembleia uma hora depois com o número de sócios presentes.

ORDEM DE TRABALHOS

1. Informações acerca da concessão ao C.N.G. do direito de superfície sobre os terrenos do ex-RCP.
2. A apresentação do estudo prévio para ocupação daqueles espaços e aprovação das grandes linhas de orientação. O estudo prévio pode ser consultado pelos associados na Secretaria durante o respectivo horário de funcionamento.
3. Aumento do valor das quotas.

Parede, 28 de Outubro de 1988.

O Presidente da Mesa da Assembleia Geral
Dr. Alexandre Manuel de Pinho Sobral Torres

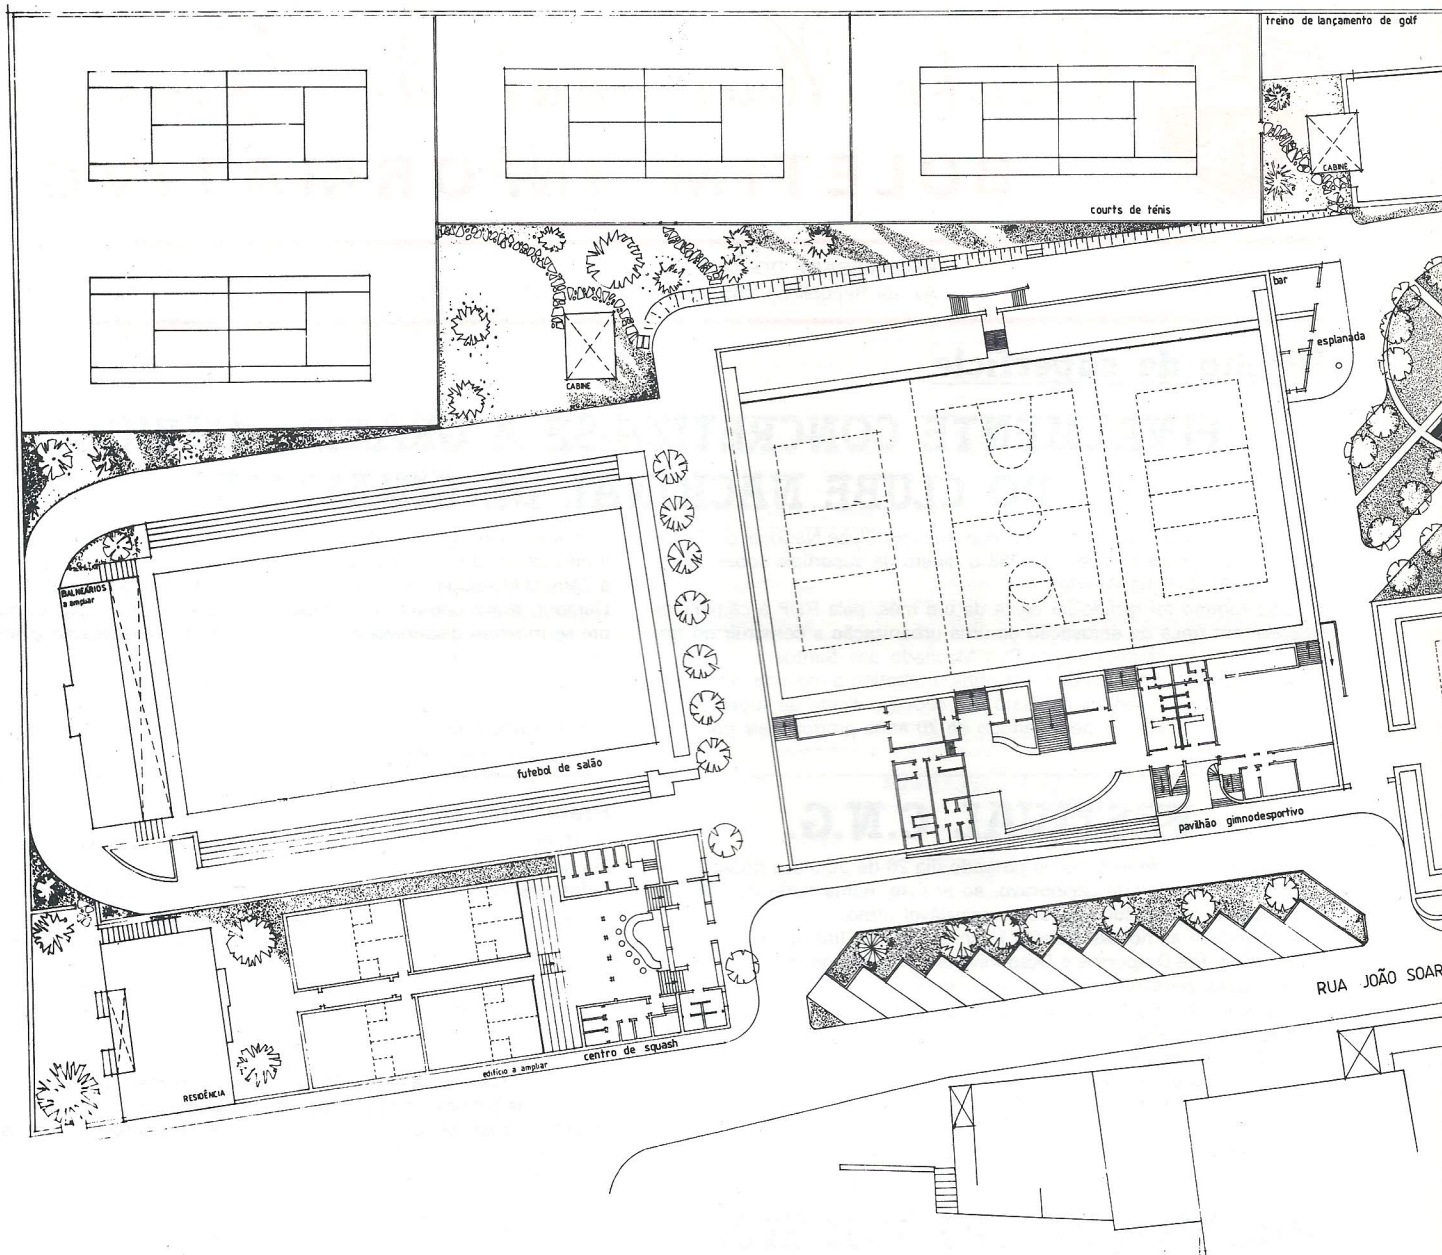


CERVEJARIA BELOMAR

JUNTO À MARGINAL

Aberto até às 2 horas

Boletim Informativo
 Propriedade do Clube Nacional de Ginástica
 N.º 21, Setembro de 1988


Tipografia: Cabográfica
 Redacção e Administração
 Av. da República, 1165 - r/c • 2775 PAREDE

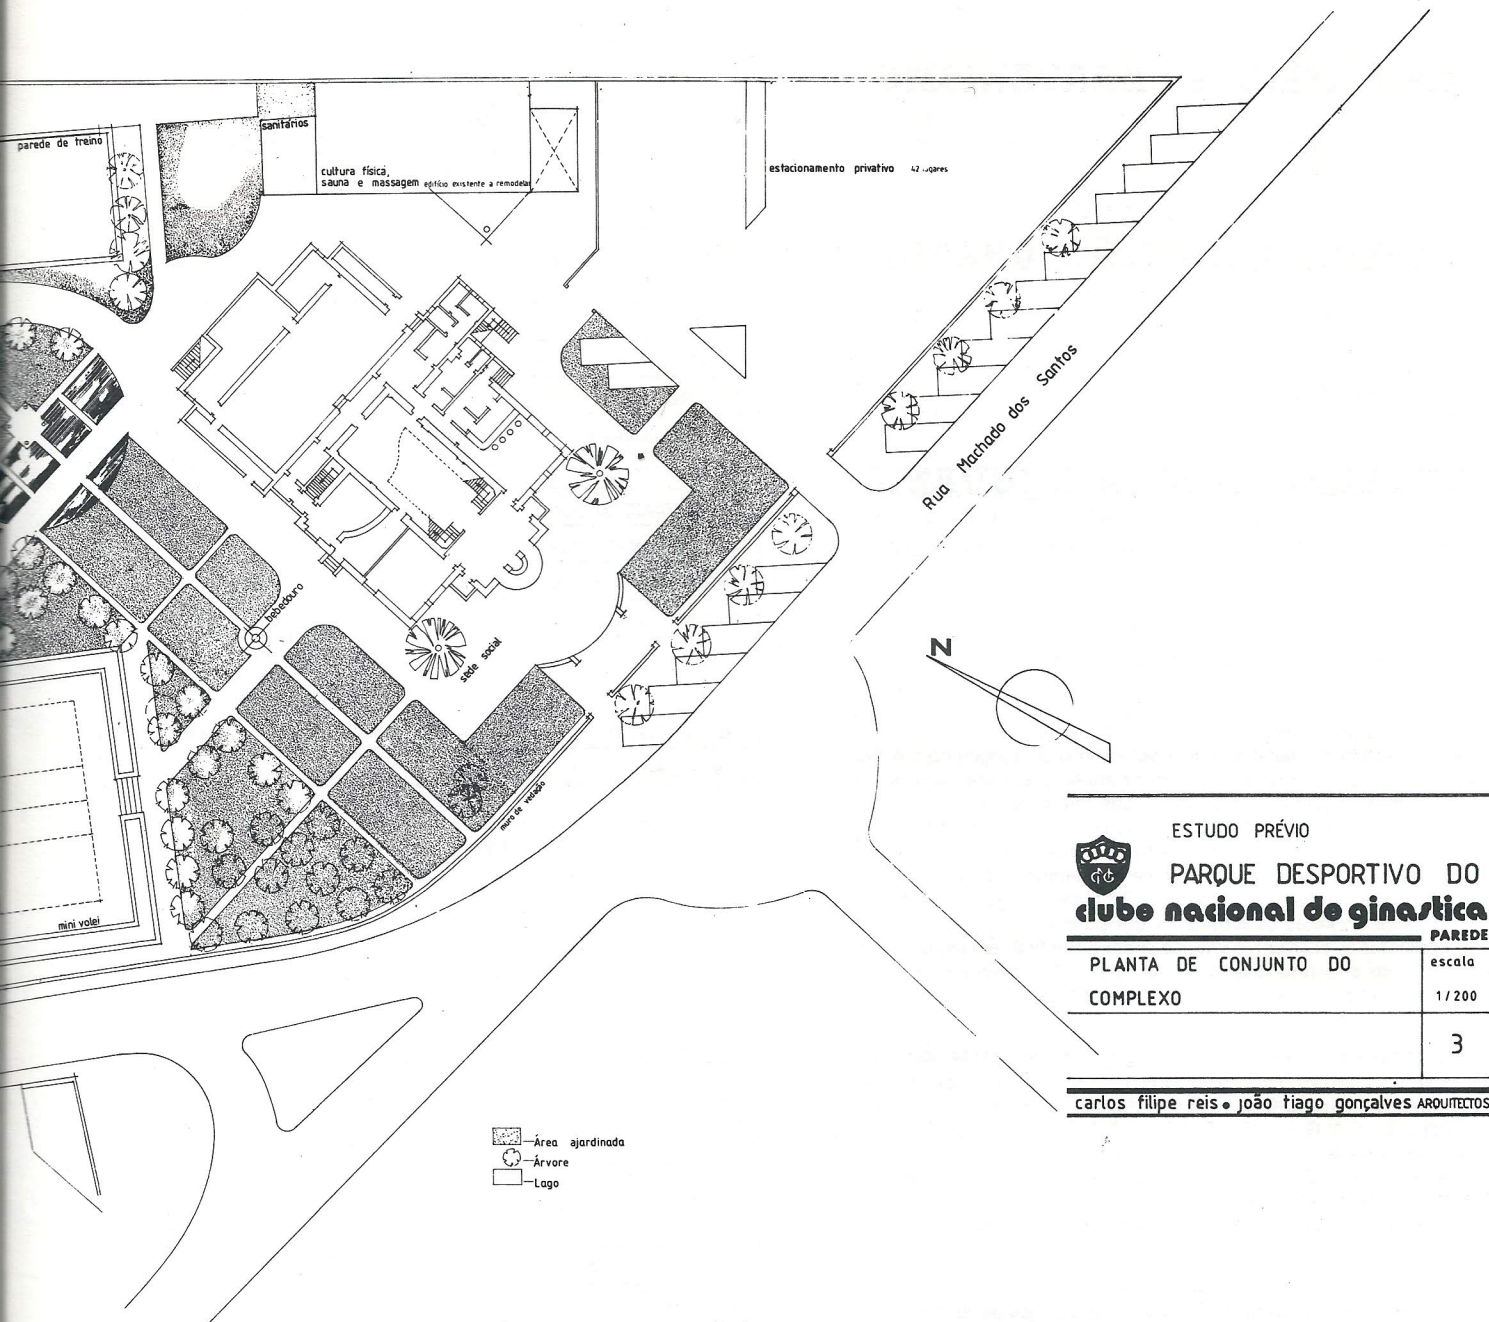

ESTUDO PRÉVIO
PARQUE DESPORTIVO DO
CLUBE NACIONAL DE GINÁSTICA
PAREDE

PLANTA DE CONJUNTO DO COMPLEXO	escala 1/200
	3

carlos filipe reis • joão tiago gonçalves ARQUITECTOS

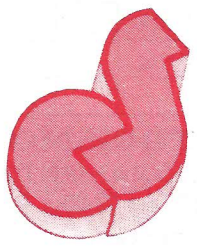

CASA SHOW

materiais de construção lda.

**UM ESPECTÁCULO EM MATERIAL
 DE CONSTRUÇÃO PARA A SUA CASA**

Rua Cidade de Évora, Lote 4 - Loja 2775 PAREDE

Tels.: 246 65 69/246 66 22

CAMPISMO E CARAVANISMO

O CNG foi galardoado pela Federação de Campismo e Caravanismo com uma placa alusiva à passagem dos seus 25 anos de associado.

Exposição PAREDE, EVOLUÇÃO URBANA

Integrada na semana da Juventude e Cultura, a Junta de Freguesia da Parede organizou no nosso Salão, de 23 a 30 de Junho, uma exposição referente aos projectos OTL/OTJ sobre o Tema "PAREDE, Estudo e Sua Evolução Urbana", exposição de muito interesse onde são salientadas as classificações atribuídas aos vários edifícios e zonas da Parede, assim como as transformações urbanísticas da nossa terra nos últimos anos.

VOLEIBOL JUNIOR E JUVENIL

Devido à falta de espaço no último número do nosso Boletim Informativo não informamos o comportamento destas nossas equipas do Campeonato Nacional.

Juniões

Apesar de se saber ser praticamente impossível o apuramento para a fase final deste campeonato — só apurava uma equipa e o Sporting era, de longe, a equipa mais apetrechada — os jovens juniores do C.N.G. lutaram bravamente para disputar o apuramento.

Tendo perdido por resultado desnivelado nos dois jogos com o Sporting (0-3), a equipa deu sempre réplica animosa e comprovou ser um conjunto mais capaz e ambicioso do que inicialmente prometia.

Apesar de derrota com CDUL na derradeira jornada se poderá considerar menos esperada, mas considerando o calor excessivo que se fez sentir no Pav. Universitário, e o facto de o resultado nada influir no escalonamento das equipas — tínhamos o 2.º lugar assegurado — fez com que os nossos atletas se retrássem um pouco.

De salientar as excelentes vitórias sobre o Benfica, em especial a que foi obtida no encontro disputado no recinto do adversário: 3-0.

A equipa obteve assim o 2.º lugar nesta fase.

Campeonato Nacional de Juniores — Fase Zonal

C.N.G.-3 — A.C.M.-Setúbal-0; C.N.G.-3 — S. João do Estoril-0; C.N.G.-3 — Soc. 1.º Janeiro-0; C.N.G.-3 — Josefa de Óbidos-0; C.N.G.-0 — Sporting-3; C.N.G.-3 — Benfica-0; C.N.G.-3 — CDUL-1; C.N.G.-V — A.C.M.-Setúbal-F.C.; C.N.G.-3 — S. João do Estoril-1; C.N.G.-3 — Soc. 1.º Janeiro-0; C.N.G.-3 — Josefa de Óbidos-0; C.N.G.-0 — Sporting-3; C.N.G.-3 — Benfica-1; C.N.G.-1 — CDUL-V.

Jogos-14; Vitórias 11; Derrotas 3; Sets. 34/12; Pontos-25;

Juvenis

Existe algo de frustrante na campanha desta equipa juvenil.

Depois de um Torneio de Abertura e de um Regional onde se perdeu os títulos em circunstâncias já conhecidas, esperava-se o apuramento desta nossa equipa, sem dúvida aquela que possuía os melhores jogadores da categoria. Confirmando que nem sempre a melhor equipa consegue ganhar, acabámos por nos situar num modesto 3.º lugar, depois de o Benfica, ter ido a Cascais bater-nos por concludente 0-3, quando na 1.ª volta, na Luz, depois de termos estado em vantagem por 2-0, virámos a baquear de forma dramática por 2-3.

No jogo com a Josefa de Óbidos, na 2.ª volta, poderemos queixar-nos de uma arbitragem insólita do árbitro José Ernesto. Tivemos sempre em vantagem, mas no 5.º set a arbitragem foi determinante na marcha do resultado.

A desmotivação apossou-se dos nossos jovens e a consequência disso foi a falta de comparência na derradeira jornada frente ao CDUL.

Apesar da ausência de transporte directo da Parede para Lisboa, a atitude de alguns dos nossos jovens que não quiseram deslocar-se desde o Cais do Sodré, foi lamentável. Originou uma falta de comparência e consequente perda do 2.º lugar.

Campeonato nacional de Juvenis — Fase Zonal

C.N.G.-3 — Vitória F.C.-0; C.N.G.-3 — Sebastião e Silva-0; C.N.G.-3 — Soc. 1.º Janeiro-0; C.N.G.-3 — Josefa de Óbidos-1; C.N.G.-3 — Unidos do Cacém-1; C.N.G.-2 — Benfica-3; C.N.G.-3 — CDUL-2; C.N.G.-3 — Vitória F.C.-0; C.N.G.-3 — Soc. 1.º Janeiro-0; C.N.G.-2 — Josefa de Óbidos-3; C.N.G.-3 — Unidos do Cacém-0; C.N.G.-0 — Benfica-3; C.N.G.-F.C. — CDUL-V.

Jogos-14; Vitórias 10; Derrotas 4; Sets: 34/13; Pontos-23

Ao Prof. José Augusto Rodrigues que esta época deixou o C.N.G. deixamos aqui os nossos agradecimentos pela dedicação e competência que sempre demonstrou no trabalho desenvolvido no C.N.G. e desejamos os melhores êxitos com a sua nova equipa.

O Prof. Manuel Coimbra é o novo treinador das nossas equipas de Juvenis e Juniores para a época de 1988/1989.

TÊNIS

	SEGUNDA INÍCIO	TERÇA INÍCIO	QUARTA INÍCIO	QUINTA INÍCIO	SEXTA INÍCIO	SÁBADO INÍCIO
MINI-TÊNIS A	18.00				18.00	
MINI-TÊNIS B		17.00		17.00		
INICIAÇÃO — 1			17.00		17.00	
INICIAÇÃO — 2	19.00				19.00	
INICIAÇÃO — 3		18.00		18.00		
INICIAÇÃO — 4			18.00		18.00	
INICIAÇÃO — 5		19.00		19.00		
INICIAÇÃO (Adultos A)		20.00		20.00		
INICIAÇÃO (Adultos B)	20.00		20.00			
APERFEIÇOAMENTO (Nível 1)	18.00		18.00			15.00
APERFEIÇOAMENTO (Nível 2)		19.00		19.00		
APERFEIÇOAMENTO (Nível 3)			19.00	18.00		14.00
APERFEIÇOAMENTO (Adultos)	20.00		20.00		20.00	
PRÉ-COMPETIÇÃO	15.00	15.00	15.00	15.00	15.00	
PRÉ-COMPETIÇÃO	17.00	18.00	17.00	17.00	19.00	
PRÉ-COMPETIÇÃO	19.00		19.00		20.00	
COMPETIÇÃO	9.00	9.00	9.00	9.00	9.00	
COMPETIÇÃO	15.00	15.00	15.00	15.00	15.00	

GINÁSTICA

CLASSES	2.º INÍCIO	3.º INÍCIO	4.º INÍCIO	5.º INÍCIO	6.º INÍCIO	Sáb. INÍCIO
INFANTIL I (MISTA 3/6 anos)	17.00				17.00	
INFANTIL II (MISTA 7/10 anos)	17.45				17.45	
GINÁSTICA CONJUNTO MISTA (10/14 anos)		18.30		18.30		
BÁSICA		19.15				17.30
MISTA SALTOS		20.00				18.45
RITMICA I (6/10 anos)		17.00		17.00		
RITMICA II (11/13 anos)		17.45		17.45		
RITMICA III (+ 13 anos)		19.00		19.00		
RITMICA COMPETIÇÃO	19.00	19.00	19.00	19.00	19.00	
BALLET I (4/9 anos)			17.45			14.30
BALLET II (10/16 anos)			18.30			15.15
MANUTENÇÃO I (FEM.)	9.00		9.00			
MANUTENÇÃO II (FEM.)		16.15		16.15		
MANUTENÇÃO III (FEM. AVANÇADA)	19.15			19.15		
MANUTENÇÃO IV (MISTA)	20.00			20.00		
MANUTENÇÃO V (MISTA AVANÇADA)	20.45			20.45		
MANUTENÇÃO VI (FEM.)	18.30				18.30	
AERÓBICA			19.15		19.15	

CULTURISMO

HORÁRIO DE FUNCIONAMENTO DO GINÁSIO
2.ª a Sábado — Das 9.00 às 12.00 • Das 16.00 às 22.00

JUDO

	CLASSE	2.º INÍCIO	3.º INÍCIO	4.º INÍCIO	5.º INÍCIO	6.º INÍCIO	Sáb. INÍCIO
A	6 aos 10 anos	19.00		18.30			
B	11 aos 14 anos			19.30		19.00	
C	+ 15 anos	20.00		20.30		20.00	

KARATÉ

	CLASSE	2.º INÍCIO	3.º INÍCIO	4.º INÍCIO	5.º INÍCIO	6.º INÍCIO	Sáb. INÍCIO
A	6 aos 10 anos		19.00		19.00		17.00
B	11 aos 14 anos		19.45		19.45		17.45
C	+ 15 anos		20.30		20.30		18.30